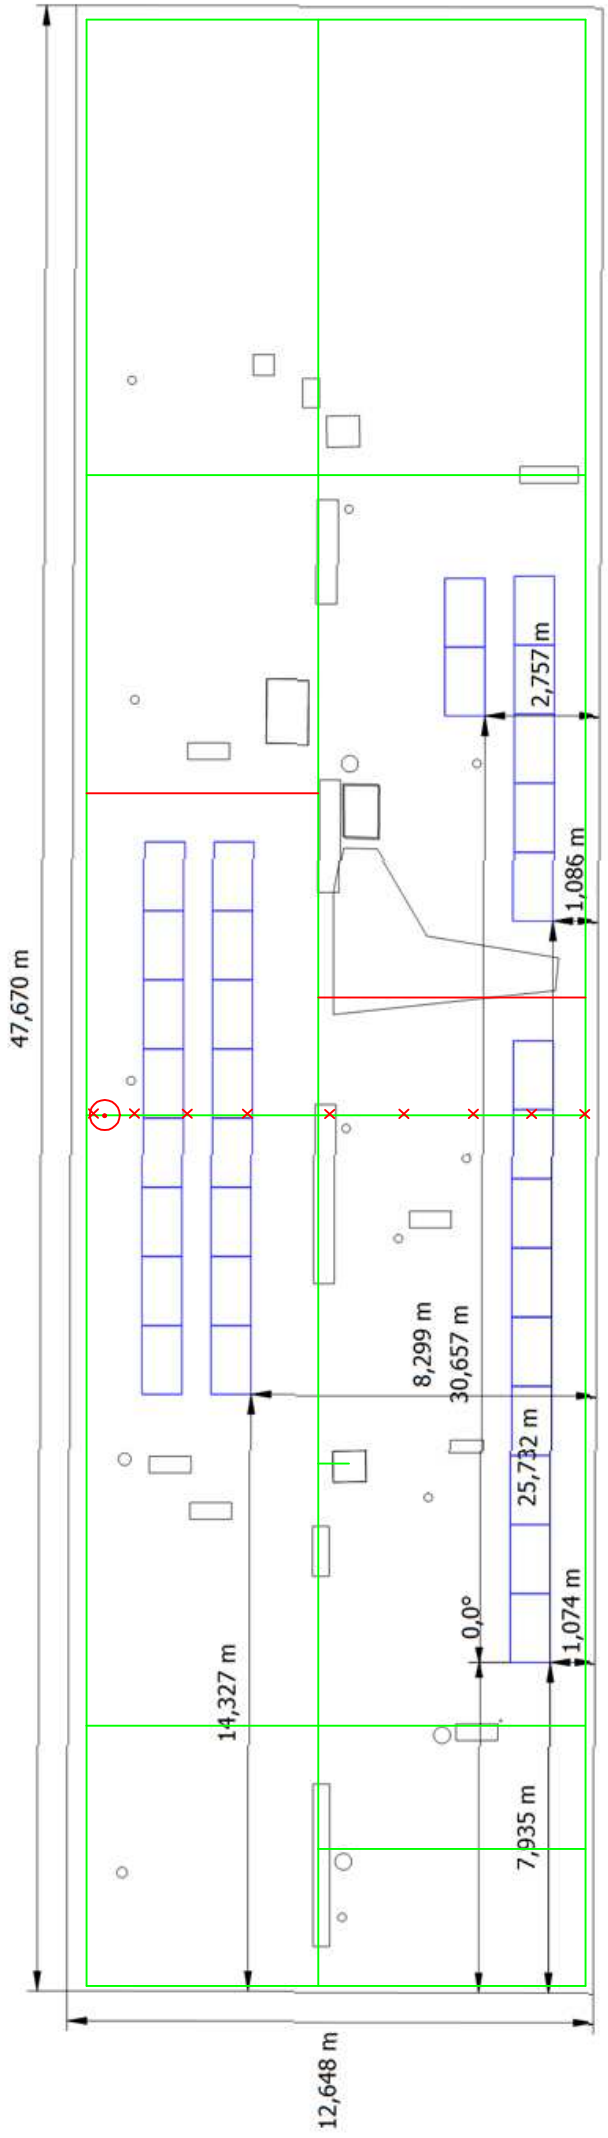

LEGENDA

- Likwidowane części instalacji odgromowej
- Istniejąca instalacja odgromowa
- Projektowana instalacja odgromowa - drut stalowy ocynkowany FEZN8mm
- Projektowana iglica odgromowa L=2m