


INSTALACJA 25,92 kW- 3f, STALOWA WOLA, OFIAR KATYNIA 37

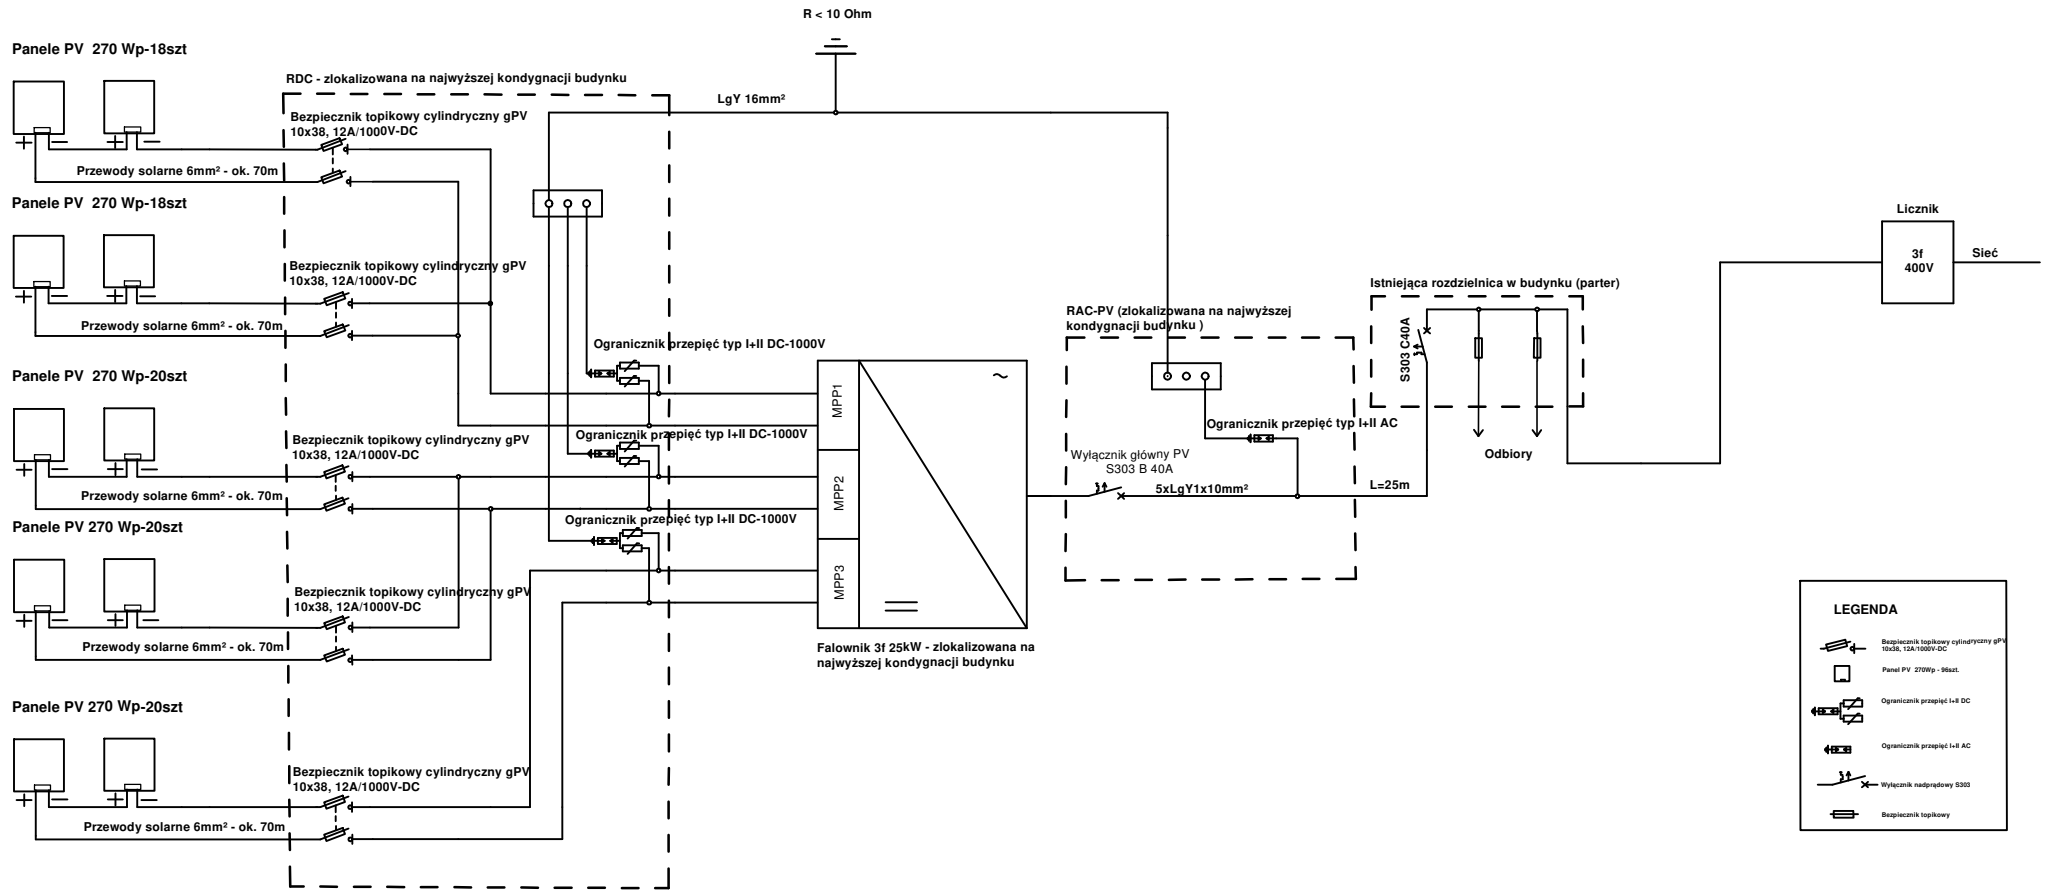

EkoEnergia Polska Sp. z o.o. TEL.600-469-867 ul. Olszewskiego 6, 25-663 Kielce, dominik.radomski@energia-eko.com, www.energia-eko.com	
DATA: 01.2020	OBIEKT: Sklep Spożywczy
FAZA PROJEKTU: Budowlany	ADRES INWESTYCJA: ul. Ofiar Katynia 37, 37-450 Stalowa Wola
BRANŻA: INSTALACJA FOTOWOLTAEICZNA	INWESTOR: Spółem Powszechne Spółdzielnie Spożywców w Stalowej Woli przy ul. Dmowskiego 10, 37-450 Stalowa Wola
OPRACOWAŁ: Bartosz Firmanły	PODPIS:
Klaudia Drozdowska	PODPIS:
Jakub Ganc	PODPIS:
PROJEKTANT: mgr Inż. Dominik Radomski	NR UPŁ: SWK/0139/PWBE/18
NR RYSU: 1	TYTUŁ RYSUNKU: Schemat instalacji fotowoltaicznej 25,92kWp